


Nieuwbouwwijk
Terhagen
te Terhagen-Rumst

Woning 7

gelijkvloers
woonoppervlakte
90 m² + 54 m² = 144 m²
perceel 198 m²
3 slaapkamers
1 badkamer
2 toiletten




HET LANDGOED *Development*

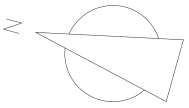

Nieuwbouwwijk
Terhagen
te Terhagen-Rumst

Woning 7

verdieping
woonoppervlakte
 $90 \text{ m}^2 + 54 \text{ m}^2 = 144 \text{ m}^2$
perceel 198 m^2
3 slaapkamers
1 badkamer
2 toiletten

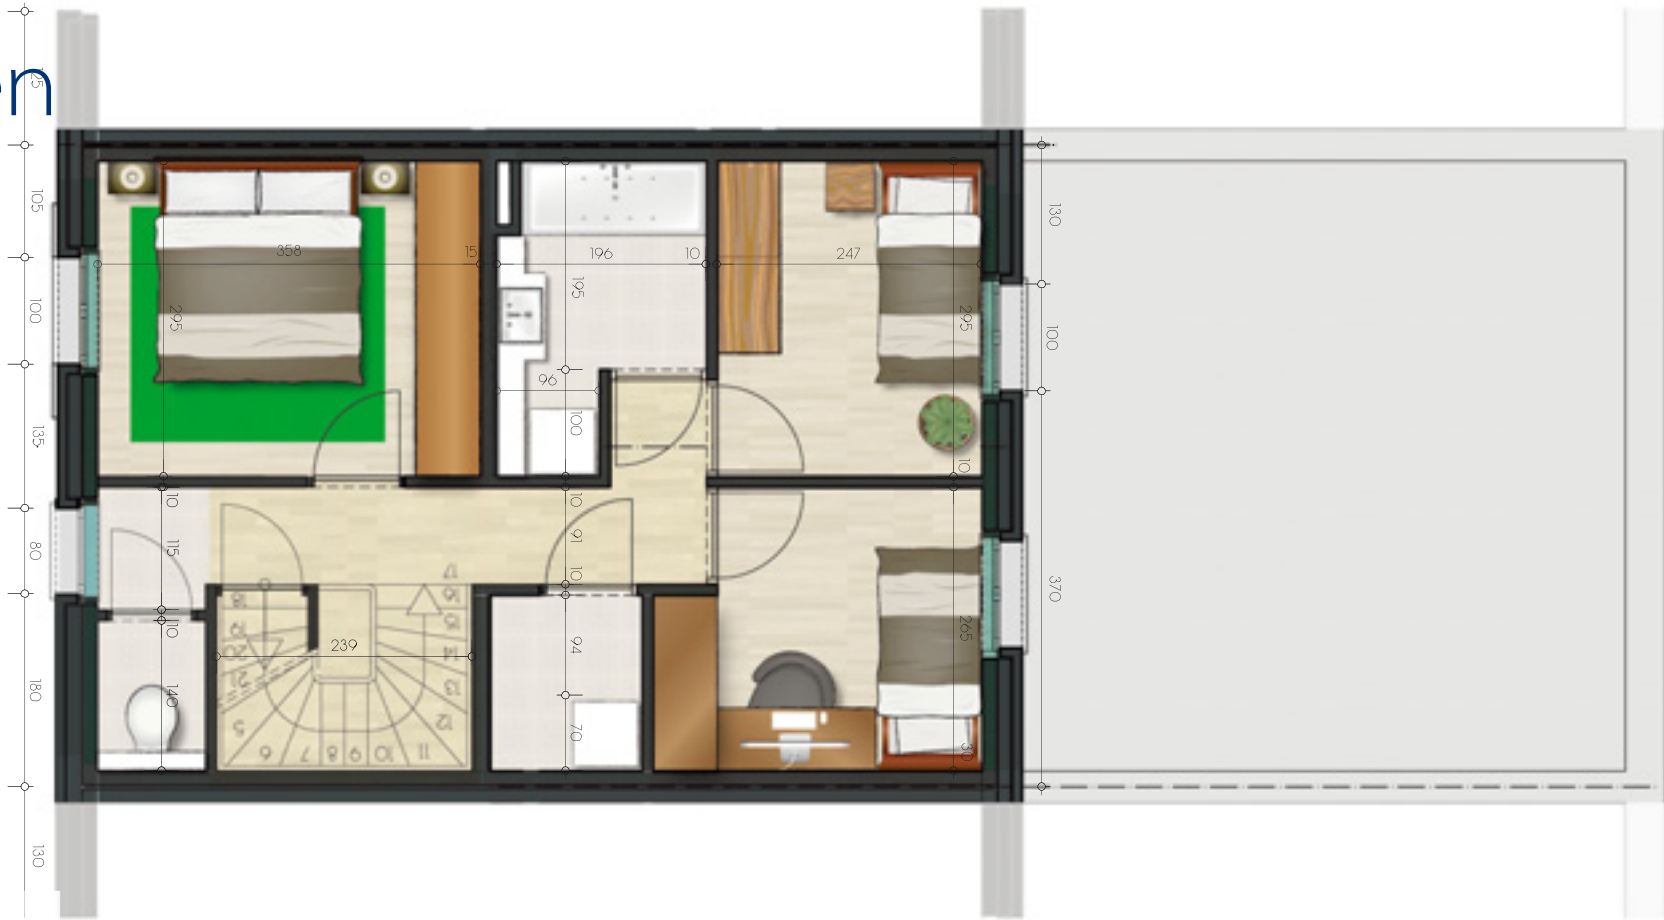

Verkoop door
N.V. Vastgoed Walther Van Hoof
Prins Boudewijnlaan 112 • 2610 Wilrijk
Tel. 03-449 25 00

Dit is geen contractueel document, alle afmetingen, oppervlaktes, meubels en toestellen zijn enkel ter illustratie. Berekeningswijze oppervlakte(s) volgens commercieel lastenboek.