

HET LANDGOED


Development

Nieuwbouwwijk Klinkaert

te Terhagen-Rumst

Woning B3

gelijkvloers
woonoppervlakte
130,66 m² + 65 m² = 195,66 m²
zolder 42,25 m²
perceel 313 m²
3 slaapkamers
2 badkamers
2 toiletten

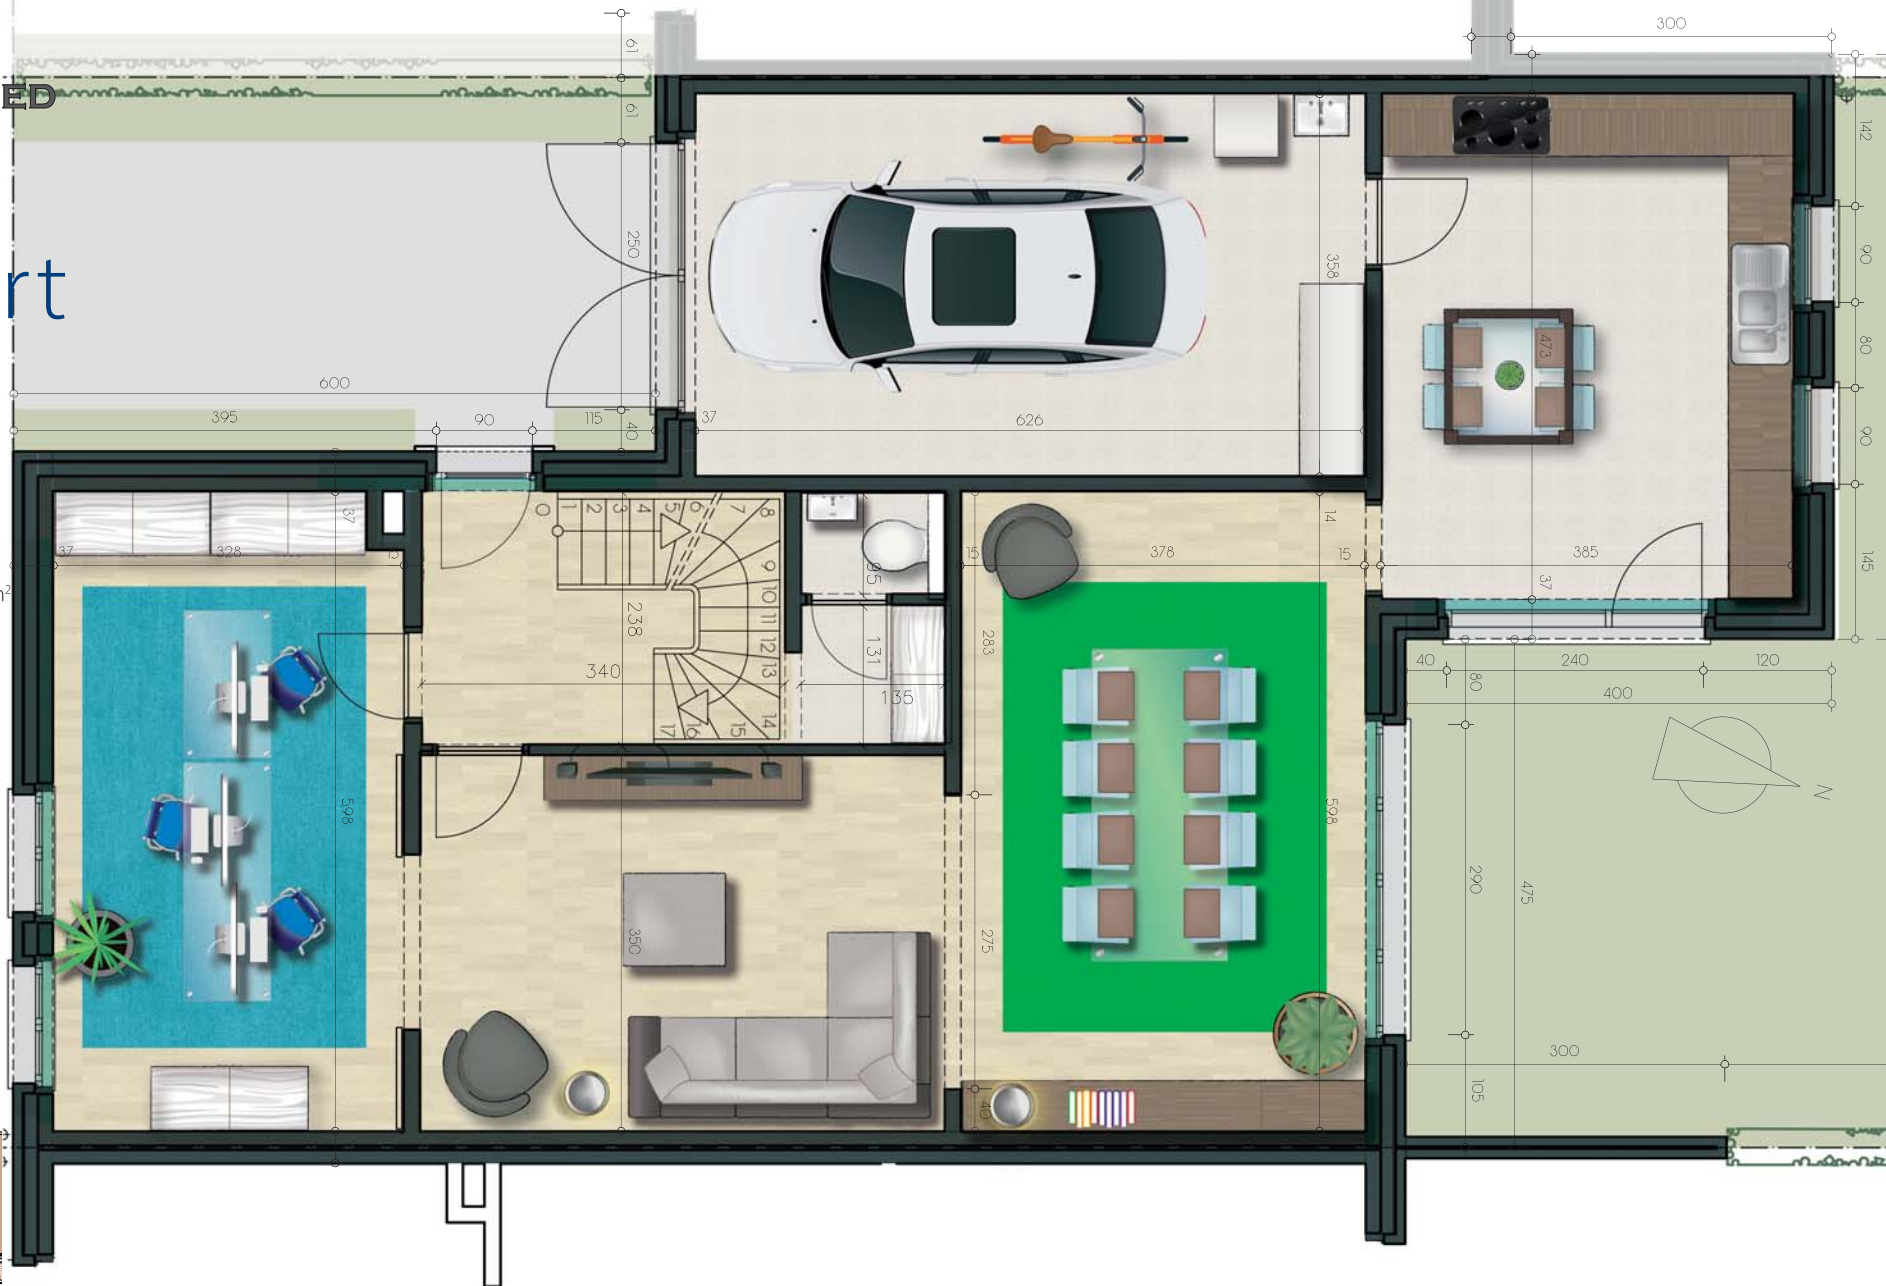

Verkoop door

N.V. Vastgoed Walther Van Hoof
Prins Boudewijnlaan 112 • 2610 Wilrijk
Tel. 03-449 25 00

Dit is geen contractueel document, alle afmetingen, oppervlaktes, meubels en toestellen zijn enkel ter illustratie. Berekeningswijze oppervlakte(s) volgens commercieel lastenboek.

HET LANDGOED

Development

Nieuwbouwwijk
Klinkaert
te Terhagen-Rumst

Woning B3

verdieping
woonoppervlakte
130,66 m² + 65 m² = 195,66 m²
zolder 42,25 m²
perceel 313 m²
3 slaapkamers
2 badkamers
2 toiletten




Walther Van Hoof
VASTGOED

Verkoop door

N.V. Vastgoed Walther Van Hoof
Prins Boudewijnlaan 112 • 2610 Wilrijk
Tel. 03-449 25 00